


# Функциональная схема

$P_{вх}=0,3 \text{ МПа}$   
 $P_{вых}=3 \text{ кПа}$   
 $Q=1-35,31 \text{ м}^3/\text{час}$

1. Расположение продувочных и сбросных газопроводов показаны условно, направления выводов и привязочные размеры определяются при изготовлении.


2. Габаритные размеры изделия могут быть незначительно изменены заводом-изготовителем.

Согласовано  
заказчик

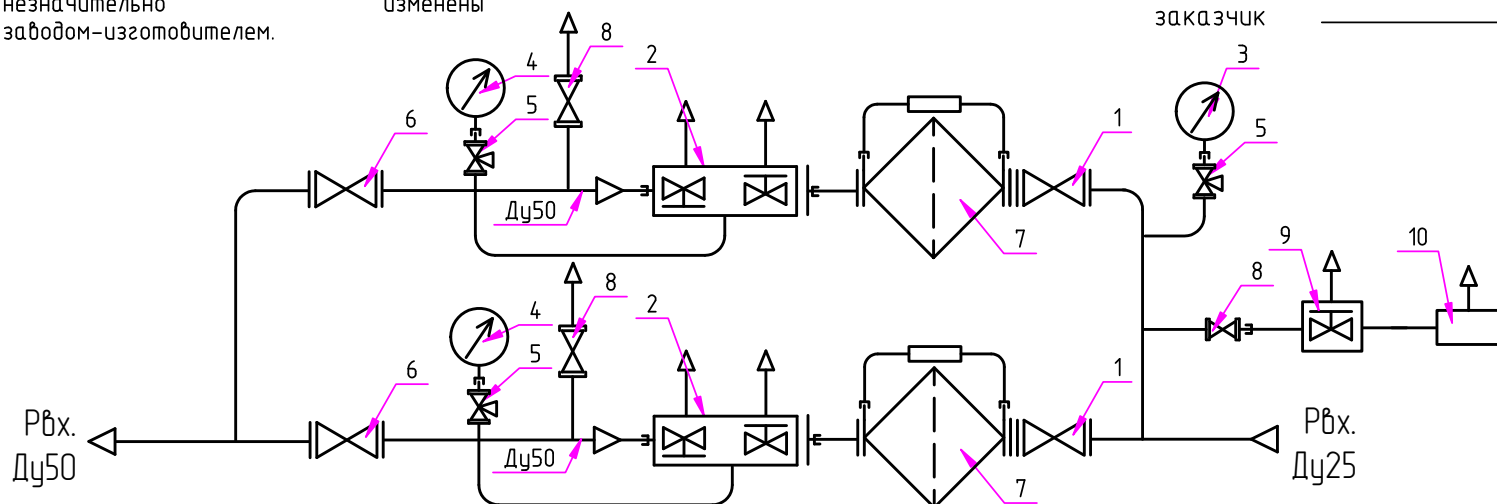

1-кран шаровой Ду25 (фл/фл); 2-регулятор давления газа FRG/2MB FB04Z110 Ду25; 3-входной манометр типа ТМ-6; 4-выходной напормер типа НМП-100Р (6 кПа); 5-кран под манометр; 6-кран шаровой Ду50 (фл/фл); 7-фильтр газовый ФГ-25 с ИПД; 8-кран шаровой КШ-20; 9-регулятор газа РДСГ-1-1,2; 10-газозорелочное устройство типа ОГ.

## Габаритный чертеж

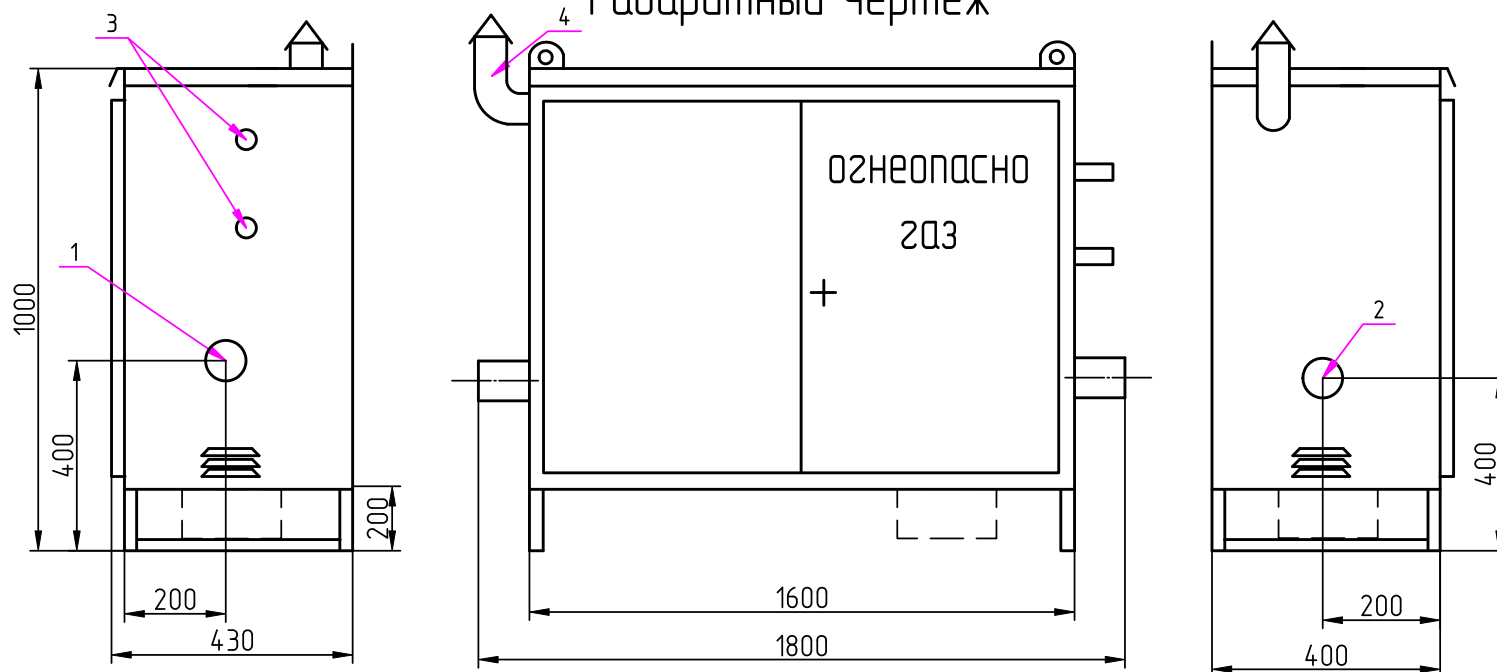

1- $P_{вх}$ . (Ду25); 2- $P_{вых}$ . (Ду50); 3-продувочный патрубок (Ду20); 4-дымоход.